
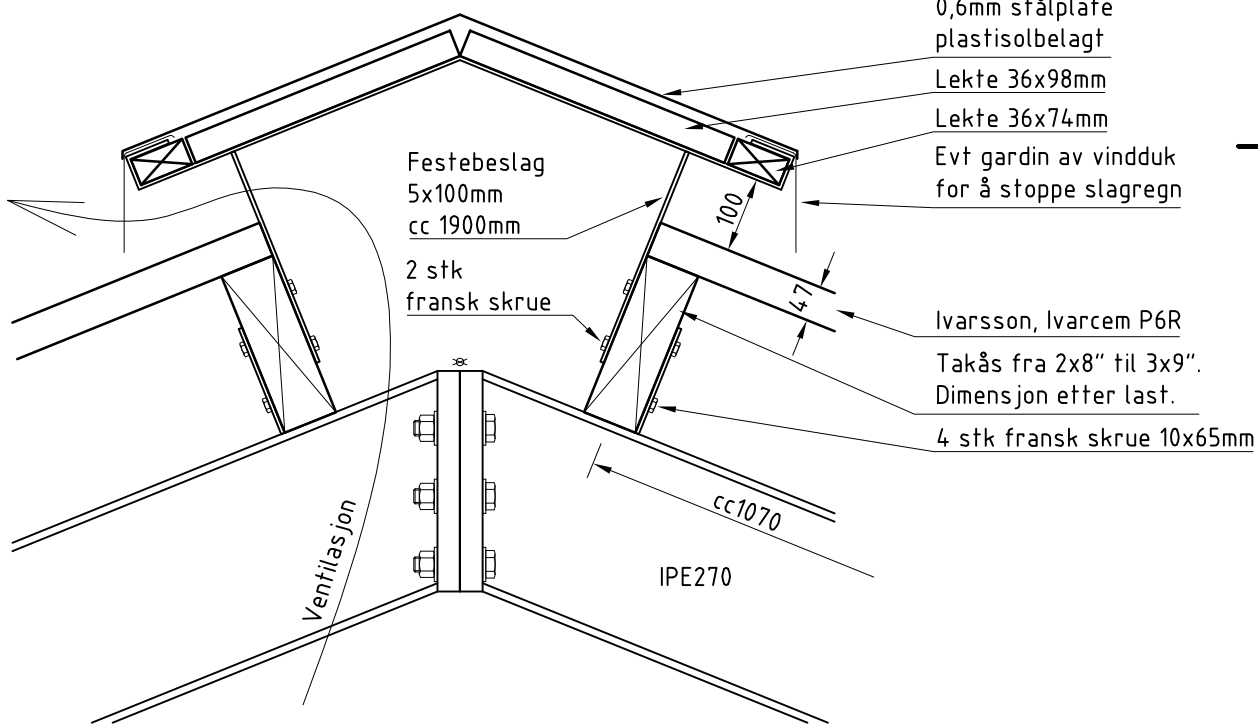


Perspektiv

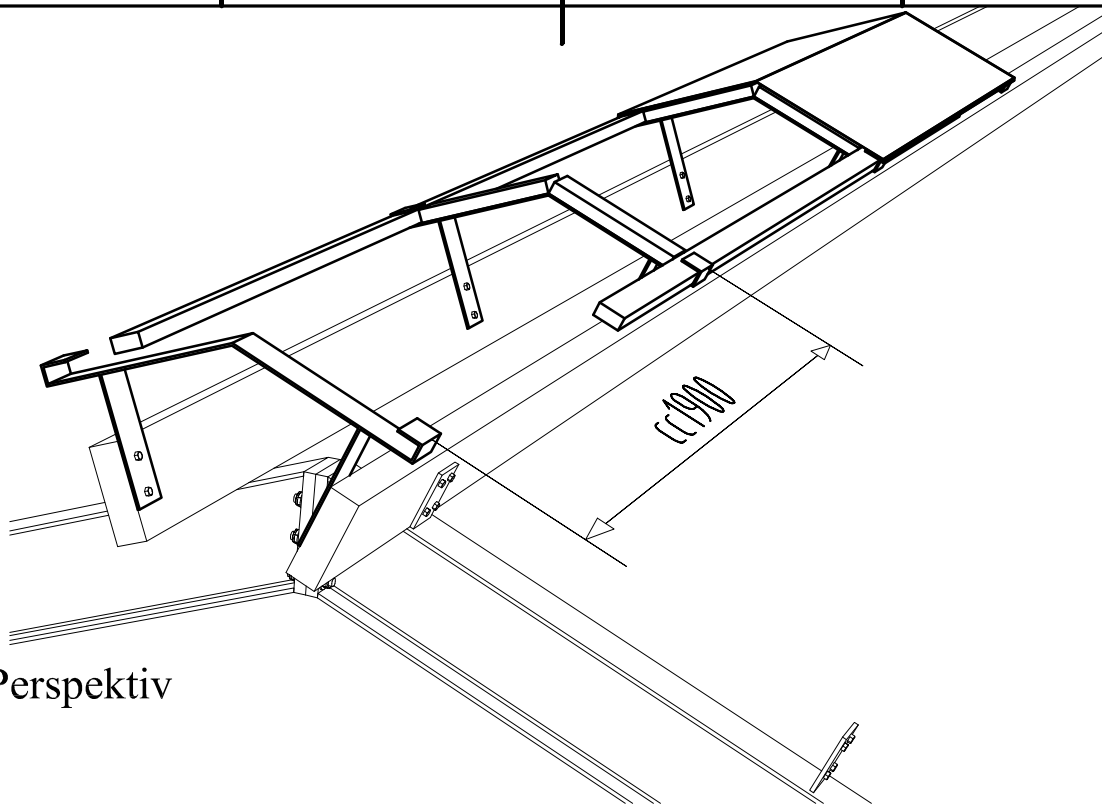

Rev.:			Tekst:		R.Sætre	Sign.:	Dato:
Dato 21.12.2004	Konstr./Tegnet R.Sætre	Målenhet mm.	Målestokk 1:10		<b>GÅRDBRUKERSERVICE</b> 5937 BØVÅGEN Tlf.: 56 34 95 00 Faks: 56 34 95 01		
Filnavn	Underlag:	Godkjent					
<b>Redskapshus</b> Stålbuer Detalj møne					<b>01090-22</b>		
							tlf 56 35 87 70 fax 56 35 87 71